





GAMME : CONFORT - ouvrant 94
PROFIL : SOFTLINE 70 (ouvrant penté)
TYPE : Porte de service - Dormant rénovation
POSE : Rénovation et Tunnel

*** Choix DORMANT :**


RENO 40

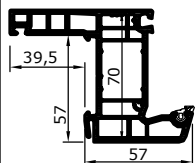

RENO 65

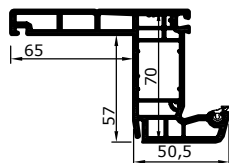

Tunel

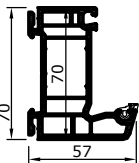

echelle 1:4 sur A4

**COMPENSATEUR
PROLOGATEUR :**

21mm (109.531)



15mm (109.531)




10mm (109.631)



20mm (109.657)




echelle 1:4 sur A4

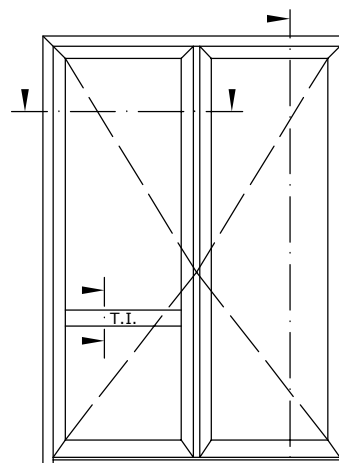

Meneau central

Ouvrant

Dormant

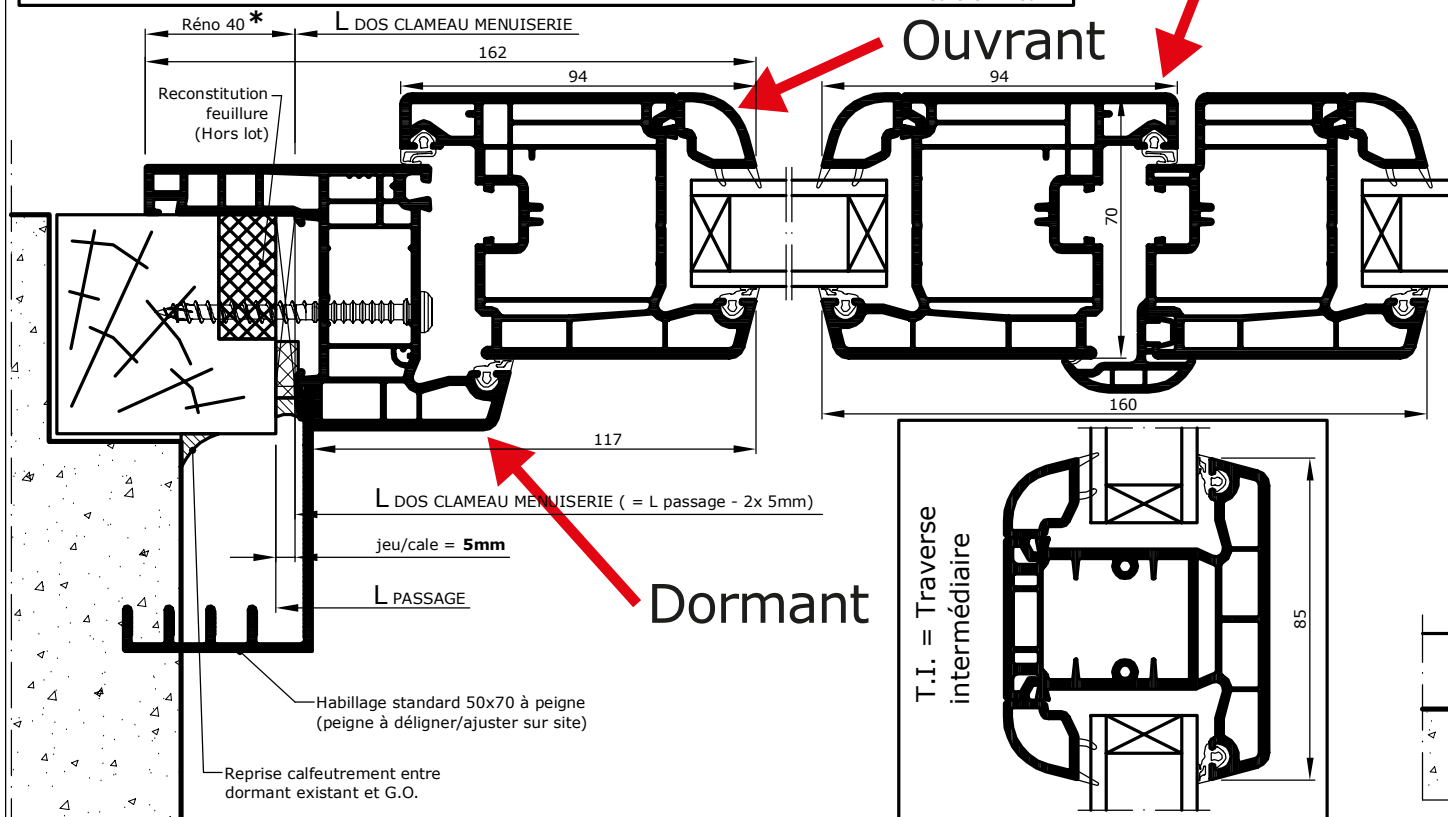

T.I. = Traverse
intermédiaire

